


MINDSZENTGODISA KÖZSÉG TELEPÜLÉSSZERKEZETII TERVE M 1:10000

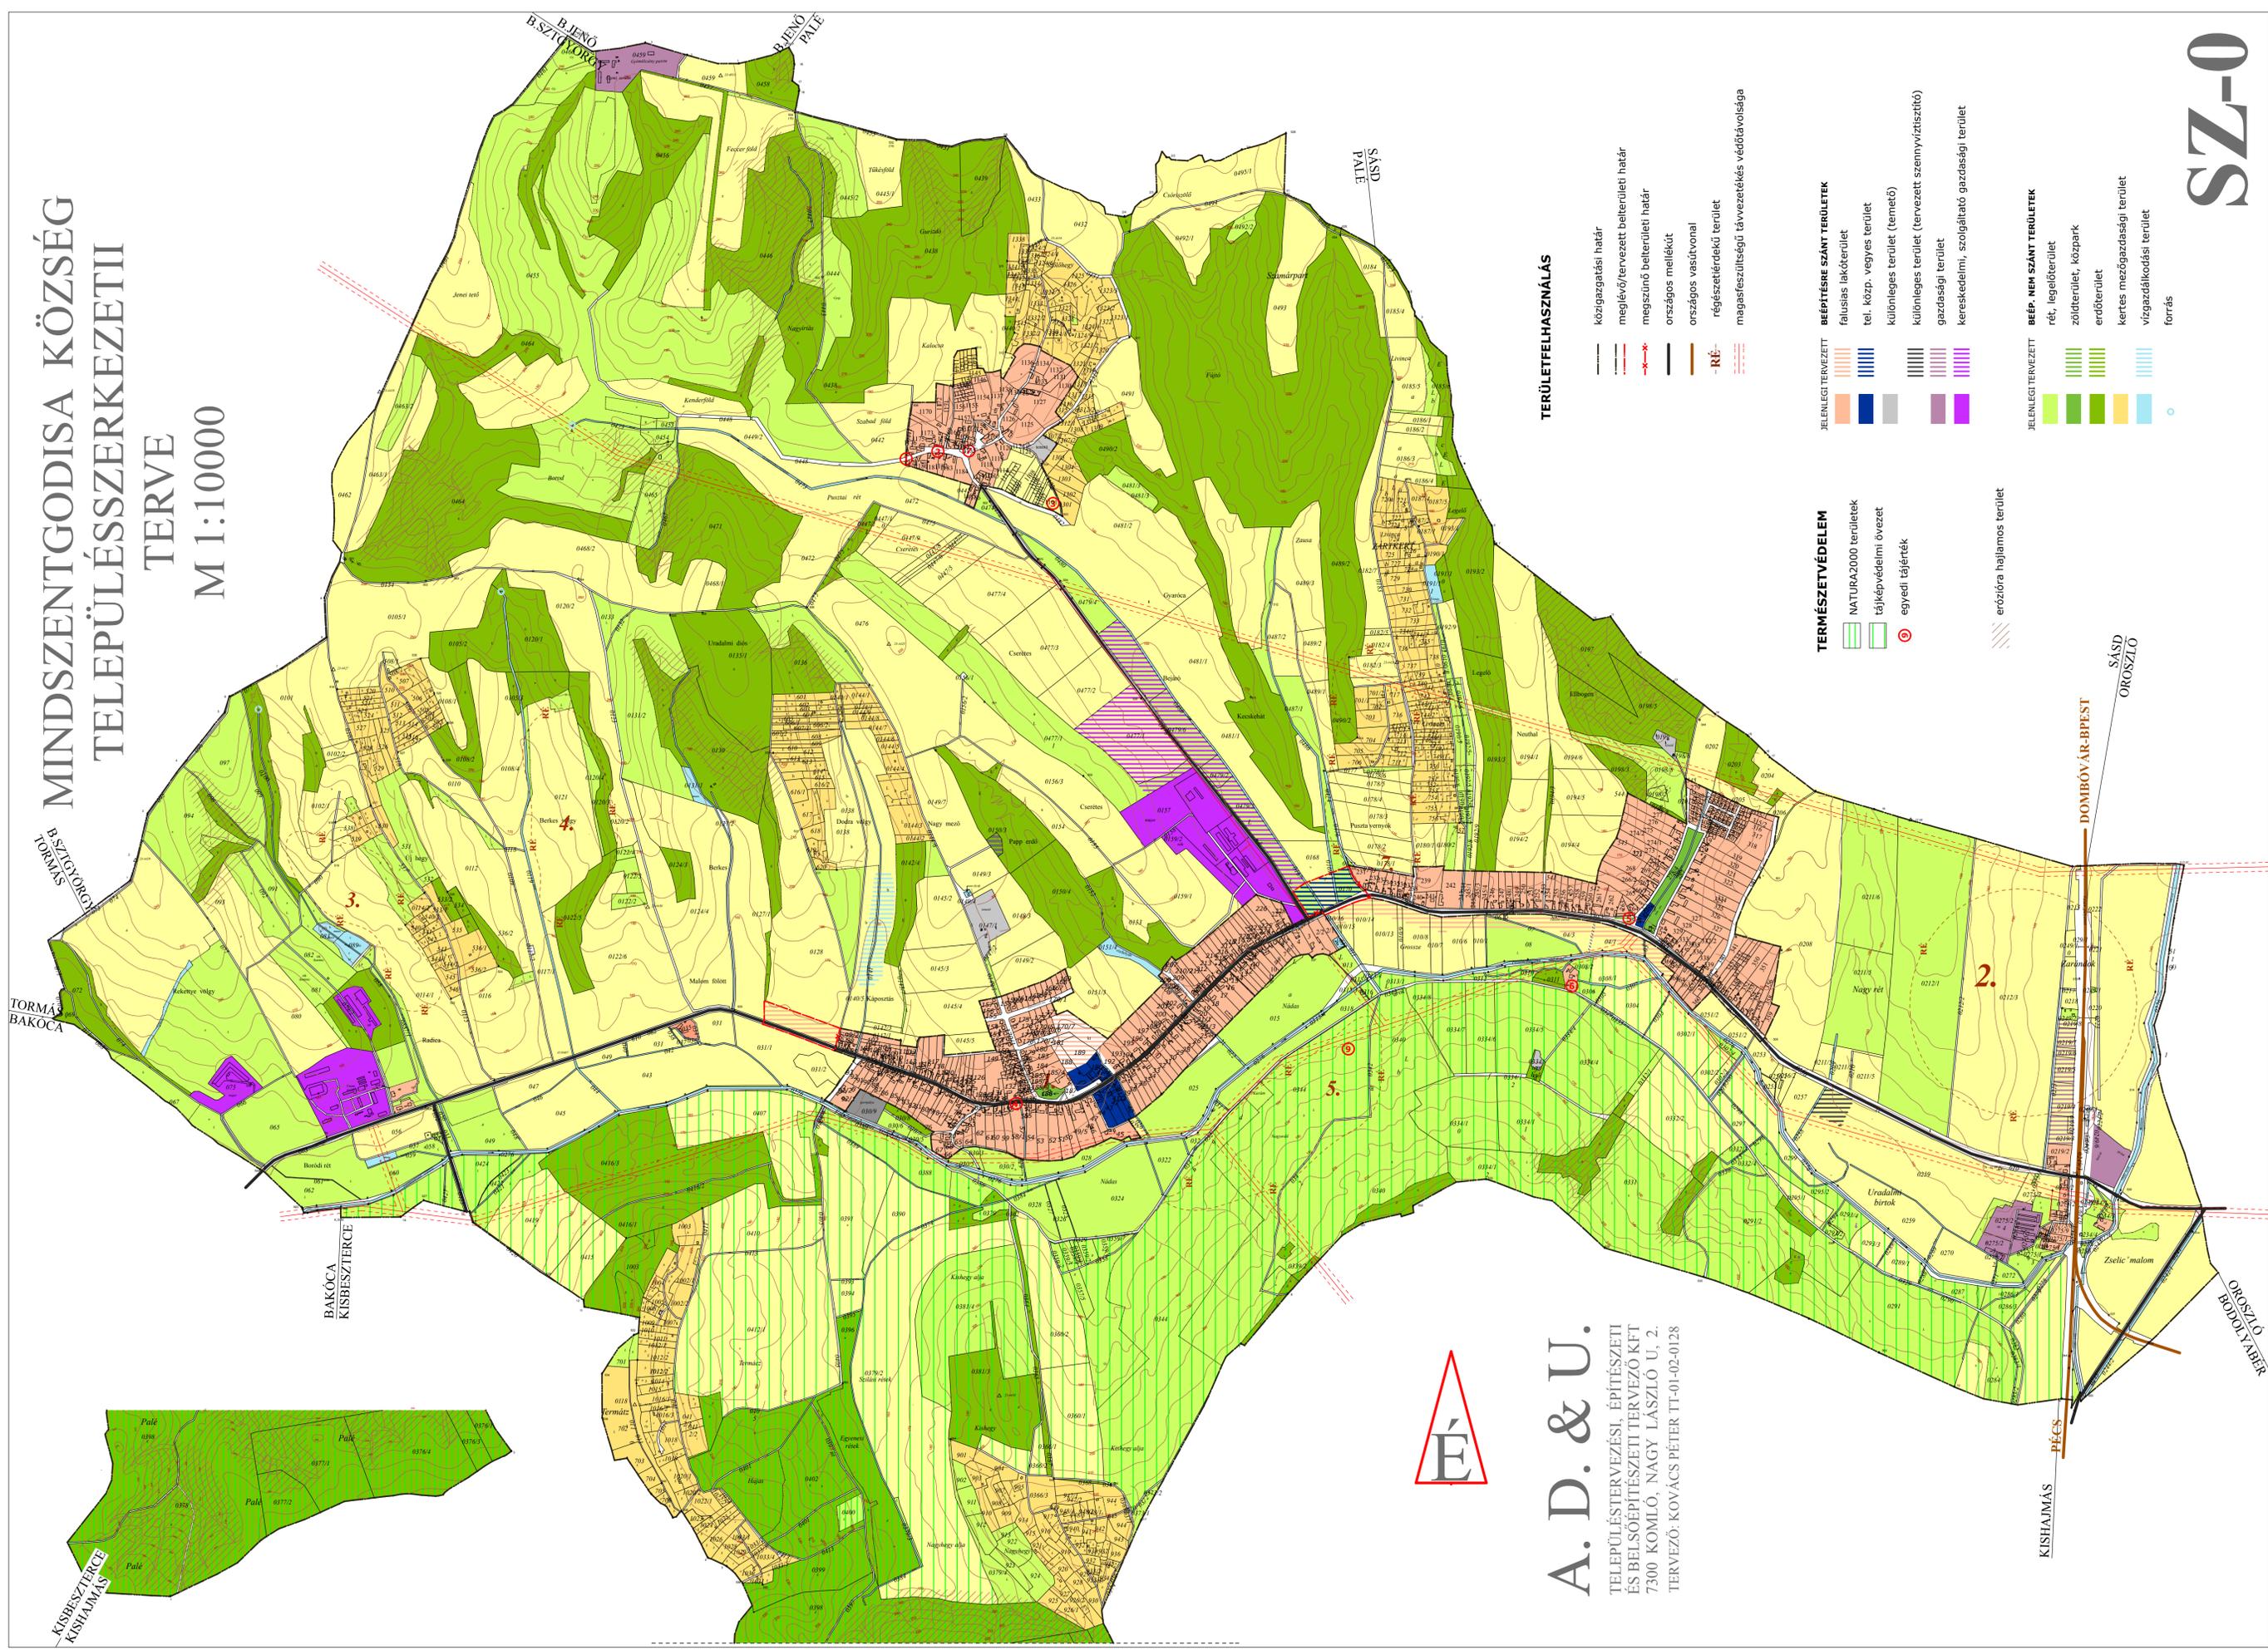

A. D. & U.
TELEPÜLÉSTERVEZÉSI, ÉPÍTÉSZETI
ÉS BELSŐÉPÍTÉSZETI TERVEZŐ KFT
7300 KOMLÓ, NAGY LÁSZLÓ U. 2.
TERVEZŐ: KOVÁCS PÉTER TT-01-02-0128

TERÜLETFELHASZNÁLÁS

- közigazgatási határ
- meglévő/tervezett belterületi határ
- megszűnő belterületi határ
- országos mellékút
- országos vasútvonal
- régészetiértékű terület
- magasszültségségi távvezeték védőtávolsága

TERMÉSZETVÉDELLEM

- NATURA2000 területek
- tájképvédelmi övezet
- egyedi tájérték

- erózióra hajlamos terület

BÉPÍTÉSRE SZÁNT TERÜLETEK

- falusias lakóterület
- tel. közp. vegyes terület
- különleges terület (temető)
- különleges terület (tervezett szennyvíztisztító)
- gazdasági terület
- kereskedelmi, szolgáltató gazdasági terület

BÉP, NEM SZÁNT TERÜLETEK

- rét, legelőterület
- zöldterület, közpark
- erdőterület
- kertés mezőgazdasági terület
- vízgazdálkodási terület
- forrás

SZ-0